



한아름 2 층 · 실측 평면도

단위 mm | H = 바닥부터 천장까지의 높이 | 기재 치수를 우선 반영한 수정용 도면

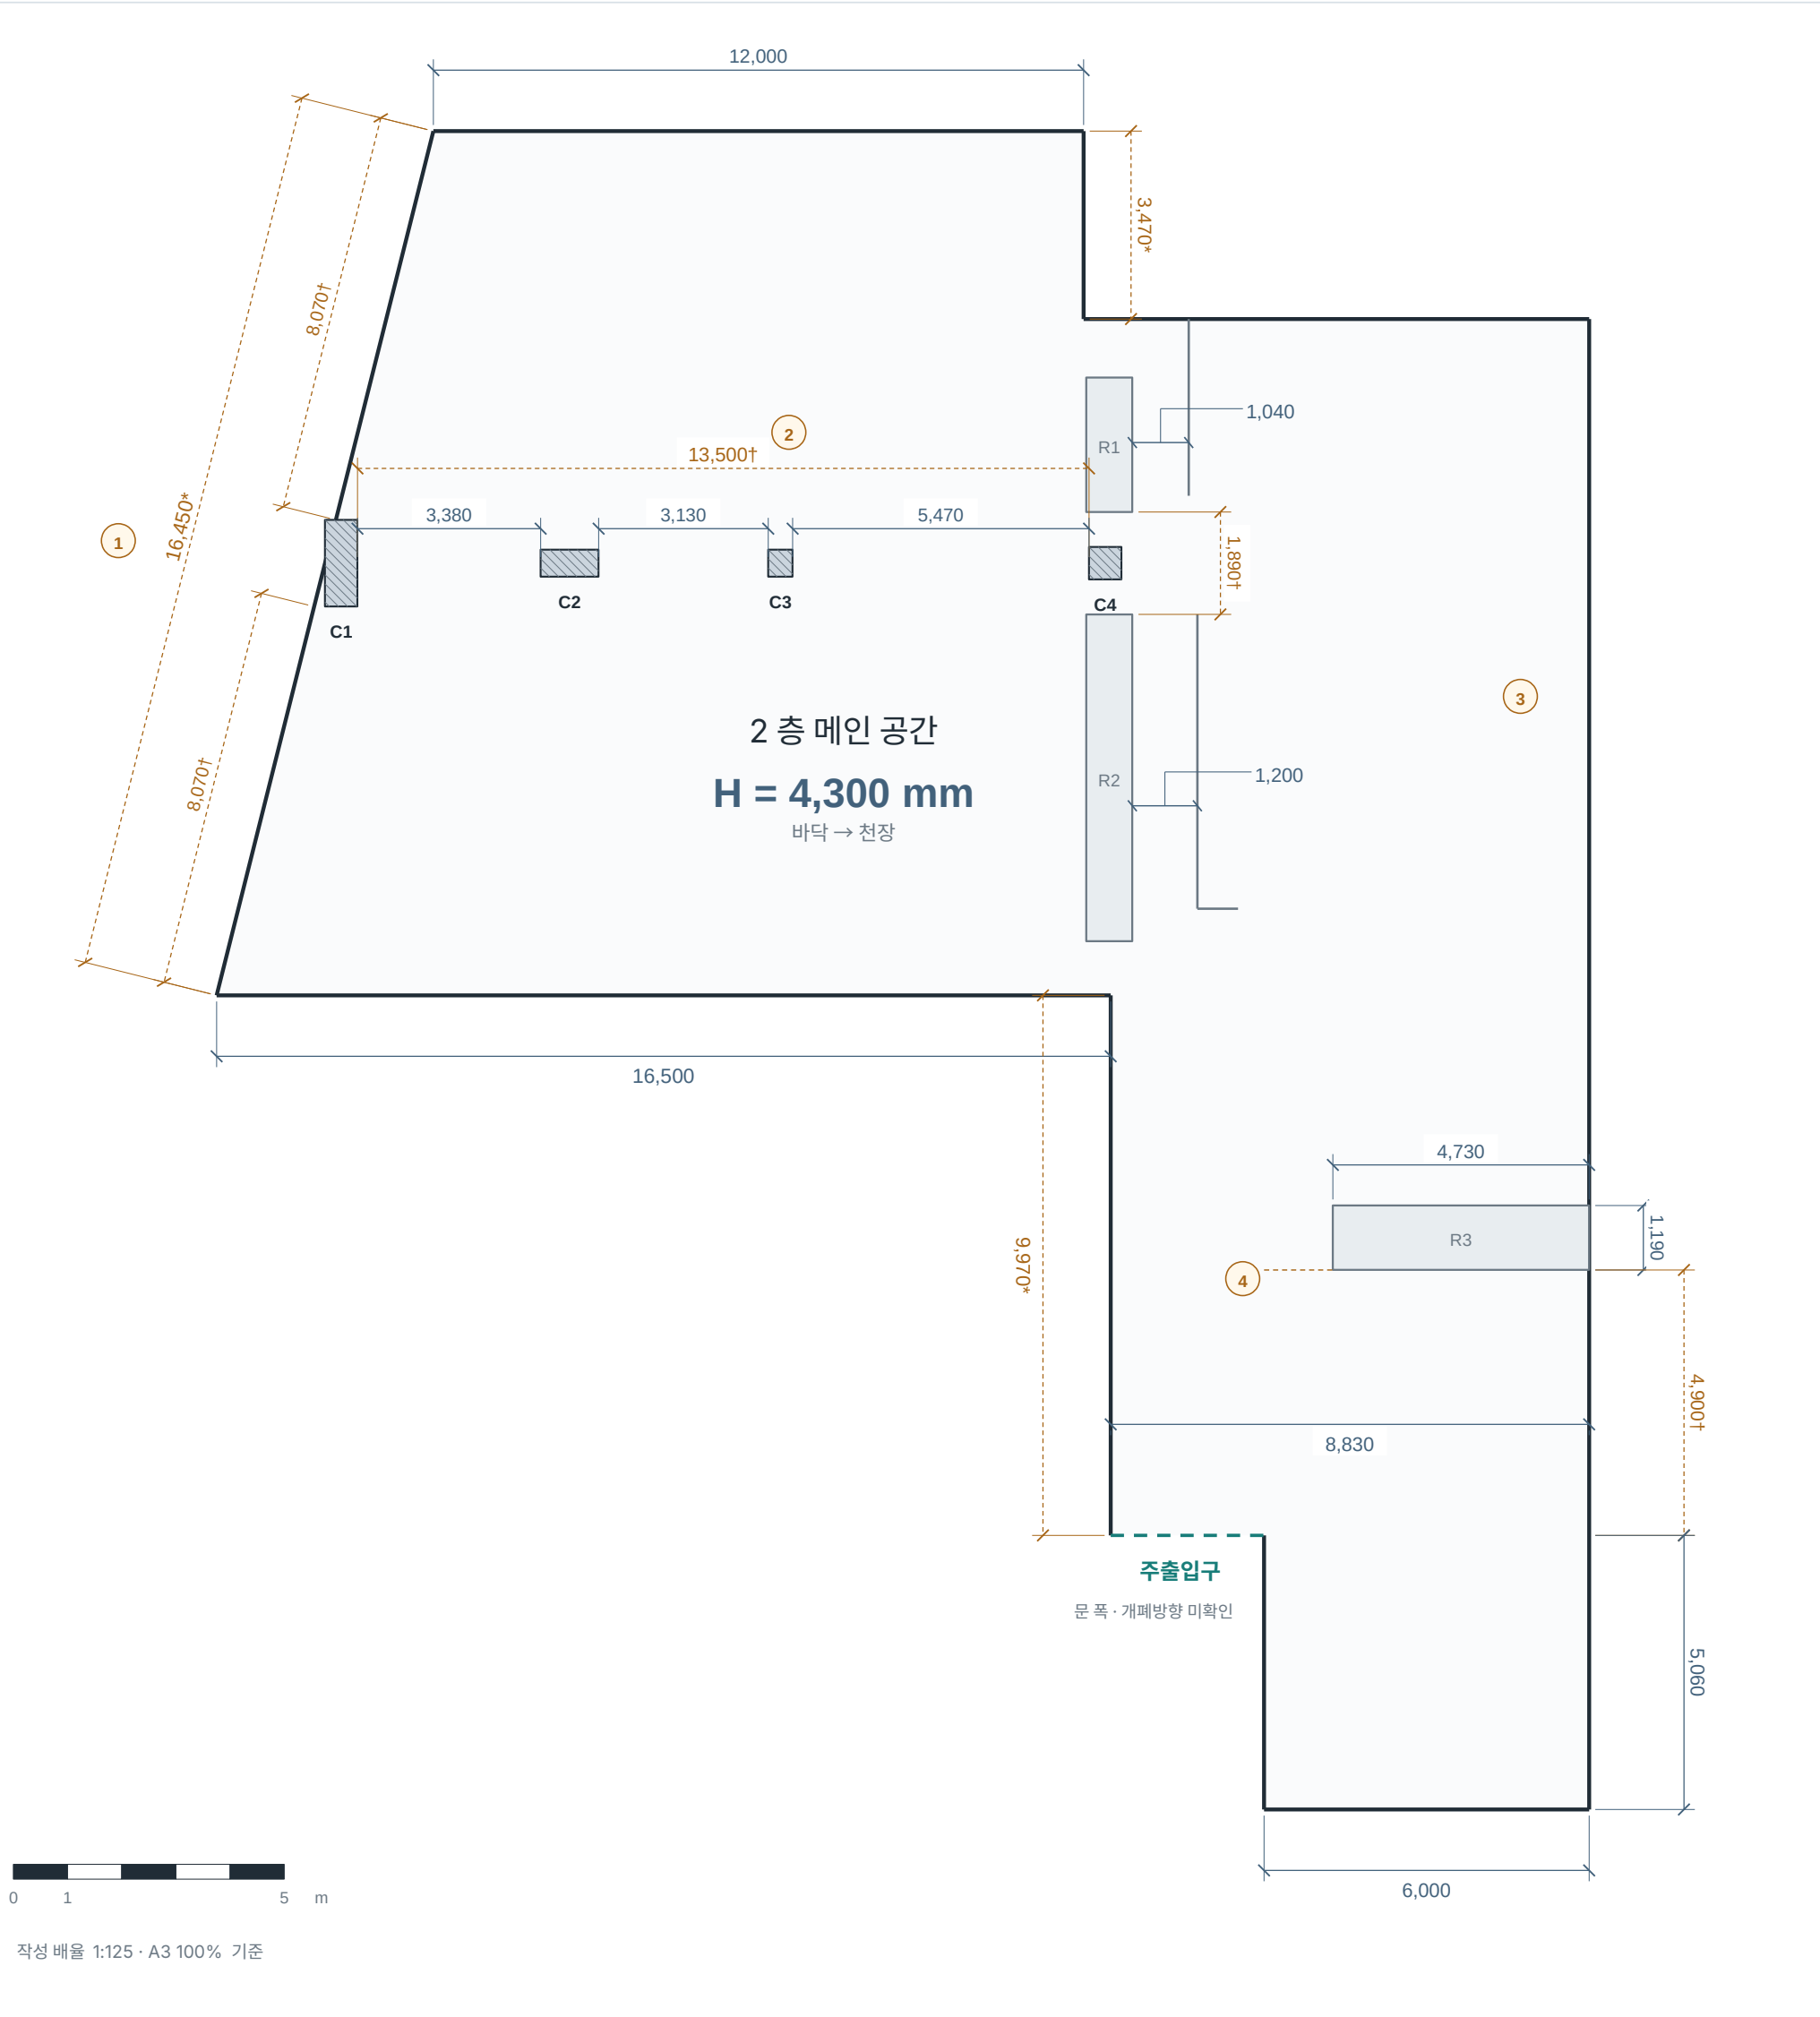

한아름 2 층 · 기본 평면도

가구 배치 · 공간 구획 검토용 | 1 쪽과 동일한 외곽 · 기둥 · 구획 | 치수선 생략

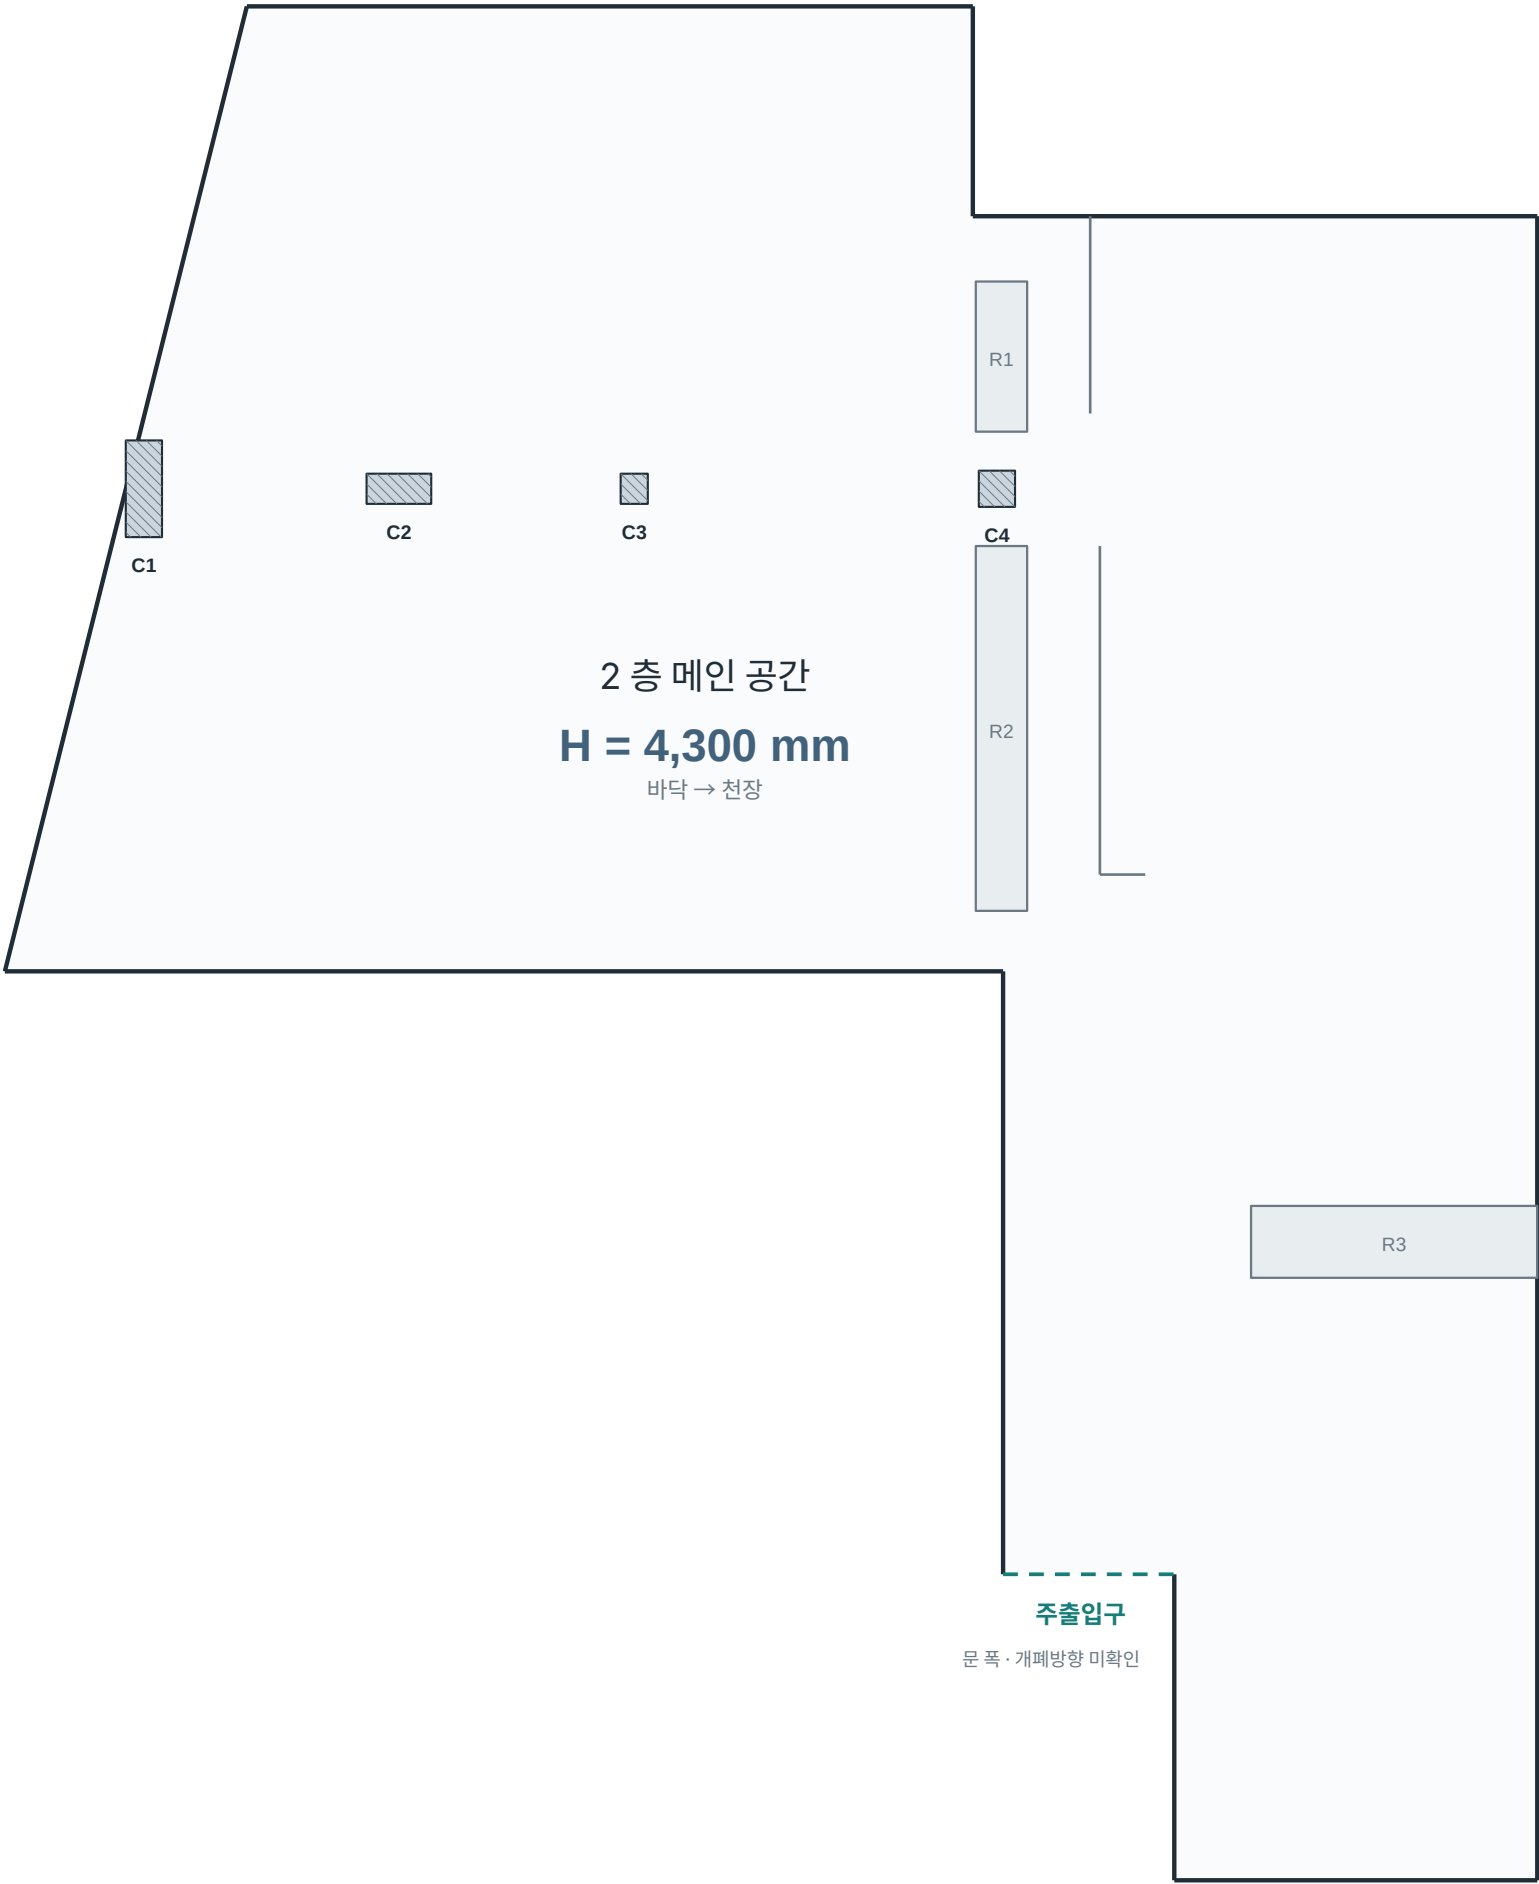

작성 배율 1:125 · A3 100% 기준

직접 수정하는 방법

외곽선 · 구획 : 클릭 후 이동 또는 크기 조절 / 기둥 : 그룹 선택 후 이동 · 크기 조절

치수 · 안내 문구 : 텍스트 상자를 클릭해 수정 / 세부 편집 : 기둥 그룹 해제 후 수정

1 쪽과 2 쪽의 도형은 별도 개체입니다 . 외곽이나 위치를 바꾸면 두 도면에 같은 수정사항을 반영해 주세요 .

치수 판독 및 확인사항

검은색 수치는 원본에서 판독한 값입니다. 별표·기호가 있는 값은 우선 적용 후 확인할 항목입니다.

No.	위치 / 항목	원본 판독값 (mm)	도면 반영 기준
01	상단 가로	12,000	외곽 상단 선에 반영
02	우측 상단 세로	3,470 *	숫자 잠정 판독
03	좌측 전체 길이	16,450 *	사선 외곽 길이로 잠정 적용
04	좌측 상·하 부분 길이	8,070 / 8,070 †	원본 값 유지 · 합계 / 끝점 확인
05	하단 메인 공간 가로	16,500	왼쪽 끝 ~ 하단 꺾임점
06	기둥 열 전체 간격	13,500 †	C1 안쪽 면 ~C4 왼쪽 면 가정
07	기둥 사이 간격	3,380 / 3,130 / 5,470	순서대로 C1-C2 / C2-C3 / C3-C4
08	우측 상부 통로 폭	1,040	R1 오른쪽 면 ~ 우측 내부선
09	우측 중앙 간격	1,890 †	R1 하단 ~R2 상단으로 해석
10	우측 하부 통로 폭	1,200	R2 오른쪽 면 ~ 우측 내부선
11	우측 하단 사각 구획	4,730 × 1,190	R3 의 가로 × 세로
12	하단 연장부 가로	8,830	왼쪽 세로선 ~ 우측 외곽선
13	하단 왼쪽 세로	9,970 *	숫자 잠정 판독
14	R3 하단 ~ 출입구 기준선	4,900 †	시작·끝점 잠정 해석
15	맨 아래 공간 세로 / 가로	5,060 / 6,000	원본 하단 꺾임 형상에 반영
16	바닥 ~ 천장 높이	H = 4,300	원본 H 표기를 메인 공간에 표시

수정 전 확인할 부분

- 1

숫자 판독과 좌측 부분 길이

3,470 · 16,450 · 9,970 은 손글씨 판독값입니다 . 좌측 8,070 + 8,070 = 16,140 으로 전체 16,450 과 310 차이가 있어 , 기둥 포함 여부와 측정 끝점을 확인해야 합니다 .
- 2

기둥 크기와 13,500 의 측정 기준

기둥 4 곳은 사선 해칭으로 표시했습니다 . 13,500 에서 세 간격 합계 11,980 을 뺀 1,520 을 C2·C3 폭 합계로 보고 임시 배분했습니다 . 각 기둥의 실제 폭 · 깊이는 미확정입니다 .
- 3

우측 구획과 1,890 의 기준

사선 없는 직사각형 R1·R2·R3 는 용도가 적혀 있지 않아 기존 구획으로만 표현했습니다 . 1,890 은 R1 하단 ~R2 상단 , 4,900 은 R3 하단 ~ 출입구선으로 우선 해석했습니다 .
- 4

외곽 꺾임과 주출입구

미기재 외곽 길이 · 사선 각도 · 내부선 길이는 임시 구성했습니다 . 주출입구는 원본 표시 구간에 위치만 나타냈으며 , 실제 문 폭 · 개폐방향 · 벽 두께는 정하지 않았습니다 .

작업 기준 : 모든 치수 mm · H 는 바닥 ~ 천장 높이 · 원본 사선 표시는 건물 기둥 · 실측값 우선 , 미기재부 추정

원본 실측 손도면

첨부 image.png 원본 | 재판독·대조용 | 이 페이지의 이미지만 직접 편집되지 않는 참조 자료입니다.

